

PLANI I DETAJUAR PËR ZONËN E RËNDËSISË KOMBËTARE BAKS RRJOLL
PËRDORIMI I PROPOZUAR I TOKËS



PLANI I DETAJUAR PËR ZONËN E RËNDËSISË KOMBËTARE
BAKS RRJOLL

PËRDORIMI I PROPOZUAR I TOKËS

Legjenda

- Kufi i PDZRK

Rrjeti Rrugor

Ndërtesa

Hidrografia

Izoipse

A.Banim

AS.Arsim

B.Toke Bujqesore

BA.Bujqesi + Banim

EB.Ekonomi Bujqesore

IB.Infrastrukture Bujqesore

IE.Industri Ekonomi

IEN.Infrastrukture Energjitike
- IMB.Infrastrukture Menaxhimi Mbetjesh

INT.Infrastrukture Transporti

IS.Institucione

ITK.Infrastrukture Telekomunikacioni

IUK.Infrastrukture Ujesjelles - Kanalizime

M.Monumente

N.Toke Natyrore

NAR.Natyre dhe Argetim

S.Sherbime

SH.Shendetesi

SHA.Aktivitete Shqerore & Argetimi

U.Ujera

V.Varreza

ZU.Zona ushtarake

Sistemi


Bujqesor

Infrastrukturor

Natyor

Ujor

Urban

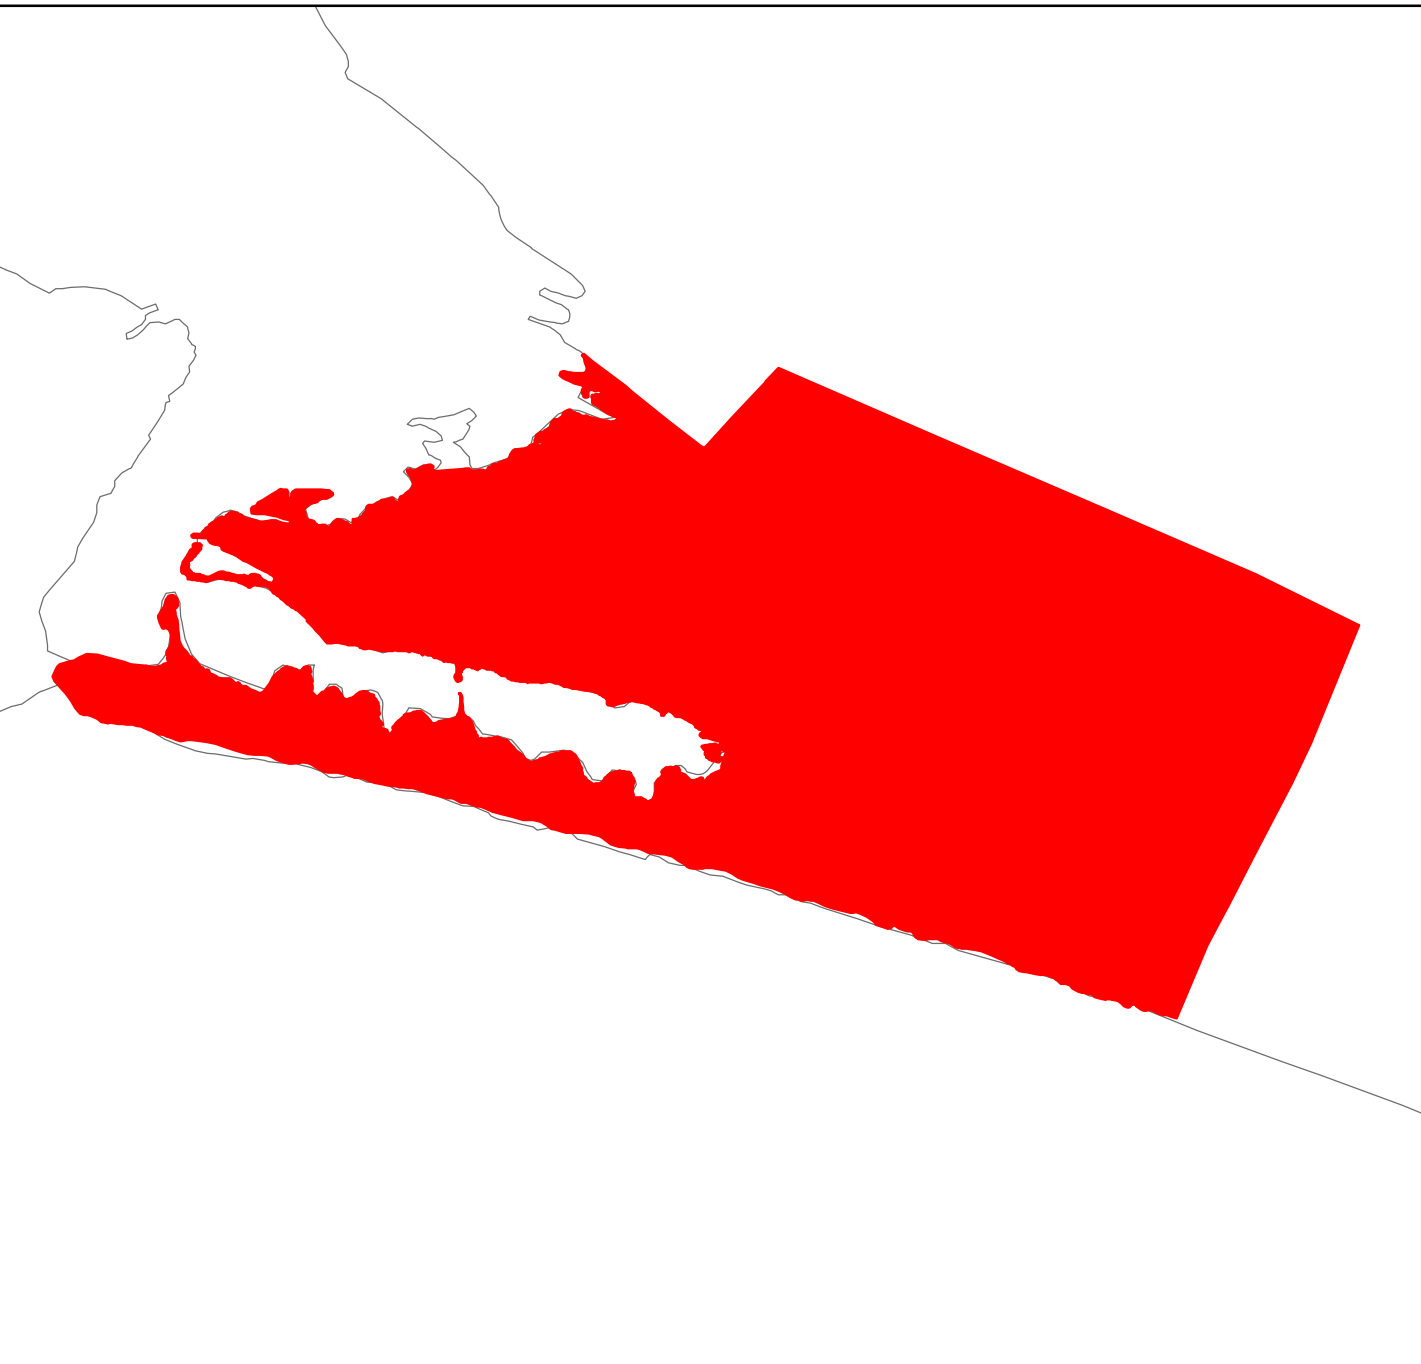

SHKALLA
1:5.000

0 62.5 125 250 375 500
m

STUDIO PROJEKTUESE

ATELIER 4

SISTEMET TERRITORIALE

1:7 000