

PLANI I DETAJUAR PËR ZONËN E RËNDËSISË KOMBËTARE - SPILLE

MENYRAT E NDERHYRJES NE NENJESI



PLANI I DETAJUAR PËR ZONËN E RËNDËSISË KOMBËTARE

SPILLE



MENYRAT E NDERHYRJES NE NENJESI

LEGJENDA

- Izoipse
- Hidrografia
- Rrjeti_Rrugor_i_Propozuar
- Njesite

MENYRAT E NDERHYRJES

- Dendësim
- Konservim
- Konsolidim
- Rigjenerim
- Rizhvillim
- Urbanizim

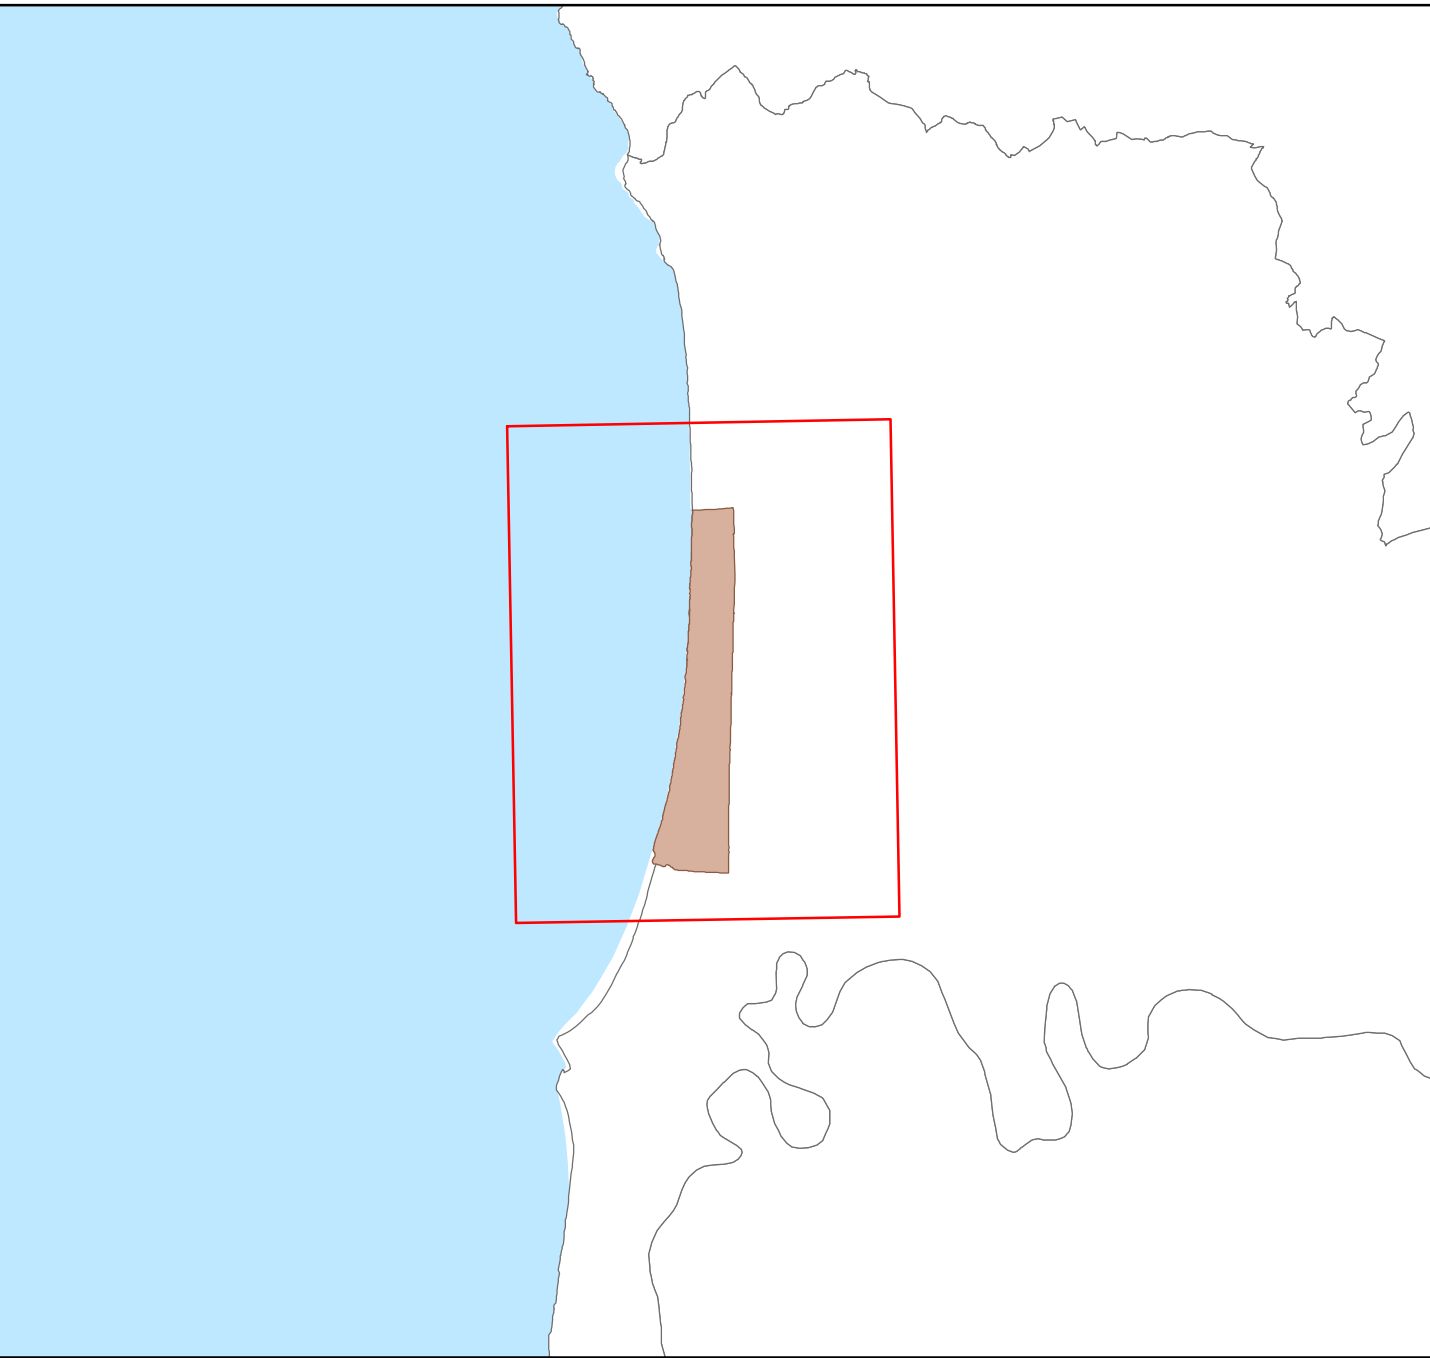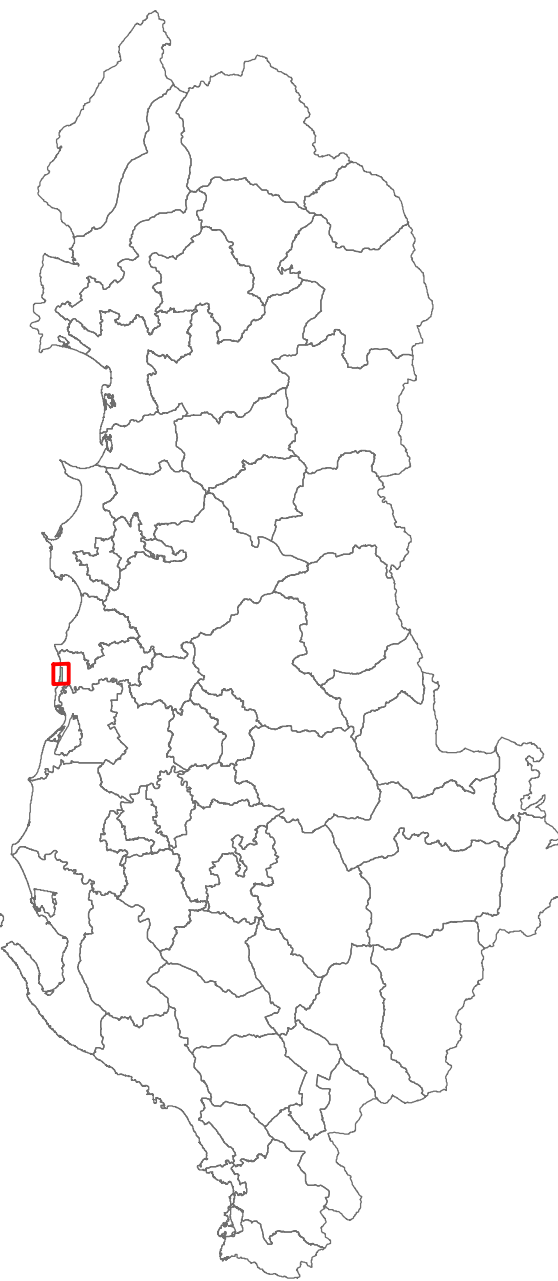

SHKALLA

1:5,000

0 50 100 200 300 400 500

m

STUDIO PROJEKTUESE

ATELIER 4