

PLANI I DETAJUAR PËR ZONËN E RËNDËSISË KOMBËTARE GRYKËDERDHJA E ISHMIT
HARTA PËRDORIMI I PROPOZUAR I TOKËS




PLANI I DETAJUAR PËR ZONËN E RËNDËSISË KOMBËTARE
GRYKËDERDHJA E ISHMIT

HARTA PËRDORIMI I PROPOZUAR I TOKËS

Legjenda

- Kufi i PDZRK
- Hidrografia
- Izoipse
- SISTEMI URBAN**
 - IS.Institucione
 - S.Sherbime
 - SH.Shendetesi
 - SHA.Aktivite Shoqerore & Argetimi
- SISTEMI INFRASTRUKTUROR**
 - INT.Infrastrukture Transporti
- SISTEMI BUJQËSOR**
 - B.Toke Bujqesore
 - IB.Infrastrukture Bujqesore
- SISTEMI NATYROR**
 - N.Toke Natyrore
 - NAR.Natyre dhe Argetim
- SISTEMI UJOR**
 - U.Ujera

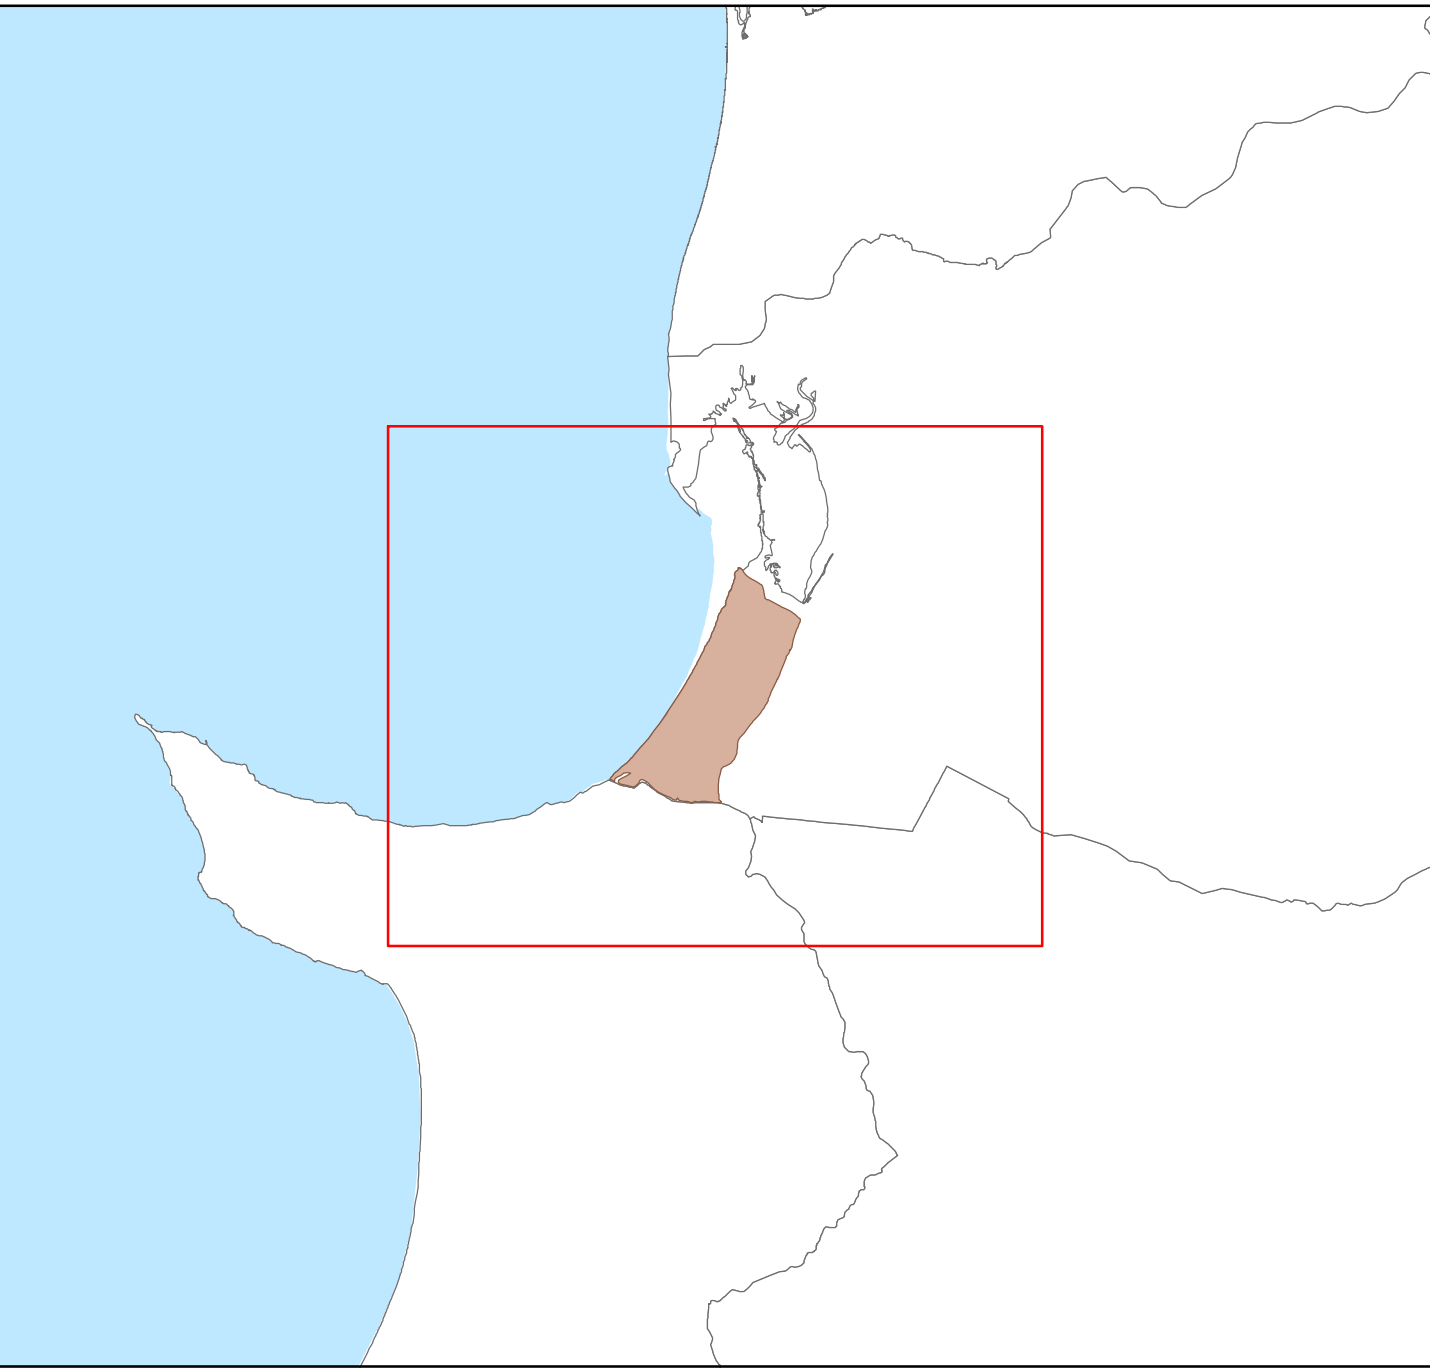

SHKALLA
1:6,000

0 75 150 300 450 600
m

STUDIO PROJEKTUESE

ATELIER 4